



ΕΦΗΜΕΡΙΣ ΤΗΣ ΚΥΒΕΡΝΗΣΕΩΣ

ΤΗΣ ΕΛΛΗΝΙΚΗΣ ΔΗΜΟΚΡΑΤΙΑΣ

ΤΕΥΧΟΣ ΔΕΥΤΕΡΟ — Αρ. Φύλλου **83**

10 Φεβρουαρίου 1994

ΠΕΡΙΕΧΟΜΕΝΑ

ΥΠΟΥΡΓΙΚΕΣ ΑΠΟΦΑΣΕΙΣ ΚΑΙ ΕΓΚΡΙΣΕΙΣ

ΥΠΟΥΡΓΙΚΕΣ ΑΠΟΦΑΣΕΙΣ & ΕΓΚΡΙΣΕΙΣ

Αριθ. ΥΠΠΟ/ΑΡΧ/Α1/Φ25/65155/2865 (1)

Περιοχή Αρχ/κού Χώρου στη θέση «Ελληνικά» (περιοχή Κοινότητας Αγ. Γαλήνης επαρχίας Αγ. Βασιλείου Ν. Ρεθύμνης): Καθορισμός ζωνών προστασίας Α και Β και καθορισμός χρήσεων γης στη Ζώνη Α.

Η ΥΠΟΥΡΓΟΣ ΠΟΛΙΤΙΣΜΟΥ

Έχοντας υπόψη:

1. Τις διατάξεις του Ν. 1558/85 (ΦΕΚ 137/τ. Α'/ 26.7.85) «Κυβέρνηση και Κυβερνητικά Όργανα».
2. Την ΥΠΠΟ/ΓΝΟΣ/49610/28.11.90 Κ.Υ.Α. (ΦΕΚ 743/τ. Β'/29.11.90) «Εξαίρεση από τον περιορισμό των τριών υπογραφών».
3. Τις διατάξεις του Κ.Ν. 5351/32 «περί Αρχαιοτήτων».
4. Το Ν. 1892/90 (ΦΕΚ 101/τ. Α'/31.7.90), Κεφάλαιο ΙΔ', Άρθρο 91 «Ρυθμίσεις αρμοδιότητας του Υπουργείου Πολιτισμού».
5. Την ομόφωνη γνωμοδότηση του Κεντρικού Αρχαιολογικού Συμβουλίου, όπως διατυπώθηκε στην αριθ. 24/ 29.6.93 πράξη του, αποφασίζουμε:

Για την αποτελεσματικότερη προστασία και ανάδειξη του σημαντικότατου Αρχαιολογικού Χώρου στη θέση «Ελληνικά» Αγ. Γαλήνης και της φυσιογνωμίας του, καθορίζονται στο σύνολο της ελεγχόμενης από πλευράς αρχαιολογικού Νόμου περιοχής (όπου περιλαμβάνεται λόφος με ορατά λείψανα υστερονεολιθικής εγκατάστασης), ζώνες προστασίας Α και Β, ως εξής:

Ι. Ζώνη Α

Καθορίζεται ως αδόμητη Ζώνη Α απόλυτης προστασίας του παραπάνω Αρχαιολογικού Χώρου η περιοχή η οποία στο απόσπασμα χάρτη, που συνοδεύει την παρούσα Απόφαση, περικλείεται από τη γραμμή, που ενώνει τα σημεία 1-2-3-4-5-6-1.

Οι συντεταγμένες των οριζόμενων στο χάρτη σημείων της Ζώνης Α, όπως και της Ζώνης Β, που ακολουθεί, δηλώνονται στον πίνακα, που επίσης συνοδεύει την παρούσα Απόφαση.

Στην παραπάνω οριοθετούμενη Ζώνη Α απόλυτης προστασίας του κυρίως Αρχαιολογικού Χώρου, καθορίζονται οι εξής χρήσεις γης:

Απαγορεύονται οποιαδήποτε αλλοίωση του εδάφους, η δόμηση, καθώς και οποιαδήποτε κατασκευή (π.χ. αποθήκες, θερμοκήπια κ.λπ.), για την οποία απαιτείται ή δεν απαιτείται άδεια της αρμόδιας πολεοδομικής αρχής.

Επιτρέπονται μόνο οι ανοιχτές, με αβαθή άροση, καλλιέργειες και τα απλά (με δίκτυο) επιφανειακά έργα άρδευσης, καθώς και η βοσκή. Οι προαναφερόμενες δραστηριότητες επιτρέπονται μόνο εφ' όσον έχουν την προηγούμενη έγκριση και την επίβλεψη της αρμόδιας ΚΕ' Εφορείας Προϊστ. και Κλασ. Αρχ/των.

ΙΙ. Ζώνη Β

Καθορίζεται ως Ζώνη Β προστασίας του παραπάνω Αρχαιολογικού Χώρου η περιοχή, η οποία στο απόσπασμα χάρτη Γ.Υ.Σ. 1:5.000, που συνοδεύει την παρούσα Απόφαση, περικλείεται από τη γραμμή, που ενώνει τα σημεία 5-6-7-8-9-10-11-12-13-14-5.

Στην Ζώνη Β η Υπηρεσία μας θα επιτρέπει από πλευράς αρχαιολογικού Νόμου τη δόμηση με ειδικούς όρους και περιορισμούς, οι οποίοι διατυπώνονται σε υπό έκδοση Απόφασή μας και οι οποίοι, μετά από επεξεργασία από το συναρμόδιο Υπουργείο Περιβάλλοντος, Χωροταξίας και Δημοσίων Έργων, θα θεσμοθετηθούν με ειδικό Προεδρικό Διάταγμα, που θα προωθηθεί από τους δύο συναρμόδιους Υπουργούς Πολιτισμού και ΠΕ.ΧΩ.Δ.Ε. Οποιαδήποτε, όμως, δραστηριότητα στη Ζώνη αυτή θα επιτρέπεται μόνο εφ' όσον έχει την προβλεπόμενη από τις σχετικές διατάξεις του Κ.Ν. 5351/32 «περί Αρχαιοτήτων» προη-

γούμενη έγκριση της Υπηρεσίας μας και την επίβλεψη της αρμόδιας ΚΕ' Εφορείας Προϊστ. και Κλασ. Αρχαιοτήτων.

III.

Ως προς τα αυθαίρετα κτίσματα, τα οποία εντός Αρχαιολογικού Χώρου ουδέποτε νομιμοποιούνται, αλλά υποχρεωτικά κατεδαφίζονται, κατά τις κείμενες διατάξεις (Κ.Ν. 5351/32 «περί Αρχαιοτήτων», άρθρα 50 και 52 – Ν. 1337/83, ΦΕΚ 33/τ. Α'/14.3.83 «Επέκταση των πολεοδομικών σχεδίων, οικιστική ανάπτυξη και σχετικές ρυθμίσεις», άρθρα 15 παράγραφος 2στ, 16 παράγραφος 2 και 17 παράγραφος 1), επιβάλλεται πάντοτε η άμεση καταδάφισή τους. Είναι αυτονόητο ότι, επειδή η έγκριση ή μη της πρώτιστα κατά Νόμο αρμόδιας για περιοχή Αρχαιολογικού Χώρου Υπηρεσίας μας χωρεί ανεξάρτητα και αυτοτελώς από οποιαδήποτε άλλη έγκριση συναρμόδιας αρχής, της οποίας και κατισχύει, κάθε συναρμόδια Υπηρεσία θα πρέπει, στα πλαίσια της αρμοδιότητας και δικαιοδοσίας της, να υλοποιεί με κάθε μέσο την εκ του Νόμου επιβαλλομένη, για την προστασία του παραπάνω οριοθετούμενου Αρχαιολογικού Χώρου και της φυσιογνωμίας του, άμεση διακοπή εργασιών οποιουδήποτε μη επιτρεπόμενου έργου και την άμεση κατεδάφιση ή καθαίρεση οποιουδήποτε εντός κτίσματος ή κατασκευής, το οποίο δεν έχει την έγκριση της αρμόδιας Υπηρεσίας μας.

Από τις διατάξεις της απόφασης αυτής δεν προκαλείται δαπάνη σε βάρος του Κρατικού Προϋπολογισμού

Η απόφαση αυτή να δημοσιευθεί στην Εφημερίδα της Κυβερνήσεως.

Αθήνα, 21 Δεκεμβρίου 1993

Η ΥΠΟΥΡΓΟΣ


ΑΜΑΛΙΑ – ΜΑΡΙΑ (ΜΕΛΙΝΑ) ΜΕΡΚΟΥΡΗ

ΖΩΝΗ Α'

ΣΗΜΕΙΟ	ΔΙΑΓΡΑΜΜΑ	Φ.Χ.	ΣΥΝ/ΝΗ X	ΣΥΝ/ΝΗ Ψ	ΑΠΟΣΤΑΣΗ ΜΕΤΑΞΥ ΣΗΜΕΙΩΝ	
α/α	1:5.000	1:50.000	[m]	[m]	ΣΗΜΕΙΑ	ΑΠΟΣΤΑΣΗ [m]
1	9534,8	ΜΕΛΑΜΠΕΣ	18950.1	–15793.9	1–2	106.58
2	9534,8	ΜΕΛΑΜΠΕΣ	18966.6	–15899.2	2–3	111.85
3	9534,8	ΜΕΛΑΜΠΕΣ	19078.4	–15895.7	3–4	128.89
4	9534,8	ΜΕΛΑΜΠΕΣ	19136.2	–15780.5	4–5	40.00
5	9534,8	ΜΕΛΑΜΠΕΣ	19127.3	–15741.5	5–6	137.93
6	9534,8	ΜΕΛΑΜΠΕΣ	18989.5	–15735.5	6–1	70.45
1	9534,8	ΜΕΛΑΜΠΕΣ	18950.1	–15793.9		

ΖΩΝΗ Β'

ΣΗΜΕΙΟ	ΔΙΑΓΡΑΜΜΑ	Φ.Χ.	ΣΥΝ/ΝΗ X	ΣΥΝ/ΝΗ Ψ	ΑΠΟΣΤΑΣΗ ΜΕΤΑΞΥ ΣΗΜΕΙΩΝ	
α/α	1:5.000	1:50.000	[m]	[m]	ΣΗΜΕΙΑ	ΑΠΟΣΤΑΣΗ [m]
5	9534,8	ΜΕΛΑΜΠΕΣ	19127.3	–15741.5	5–6	137.95
6	9534,8	ΜΕΛΑΜΠΕΣ	18989.5	–15735	6–7	33.34
7	9534,8	ΜΕΛΑΜΠΕΣ	19010.5	–15709.1	7–8	44.41
8	9534,8	ΜΕΛΑΜΠΕΣ	18999.0	–15666.2	8–9	66.12
9	9534,8	ΜΕΛΑΜΠΕΣ	18972.1	–15605.8	9–10	53.41
10	9534,8	ΜΕΛΑΜΠΕΣ	18932.1	–15570.4	10–11	203.40
11	9534,8	ΜΕΛΑΜΠΕΣ	19135.2	–15559.4	11–12	48.14
12	9534,8	ΜΕΛΑΜΠΕΣ	19151.2	–15604.8	12–13	42.30
13	9534,8	ΜΕΛΑΜΠΕΣ	19127.3	–15639.7	13–14	53.73
14	9534,8	ΜΕΛΑΜΠΕΣ	19136.3	–15692.7	14–5	49.80
5	9534,8	ΜΕΛΑΜΠΕΣ	19127.3	–15741.5		

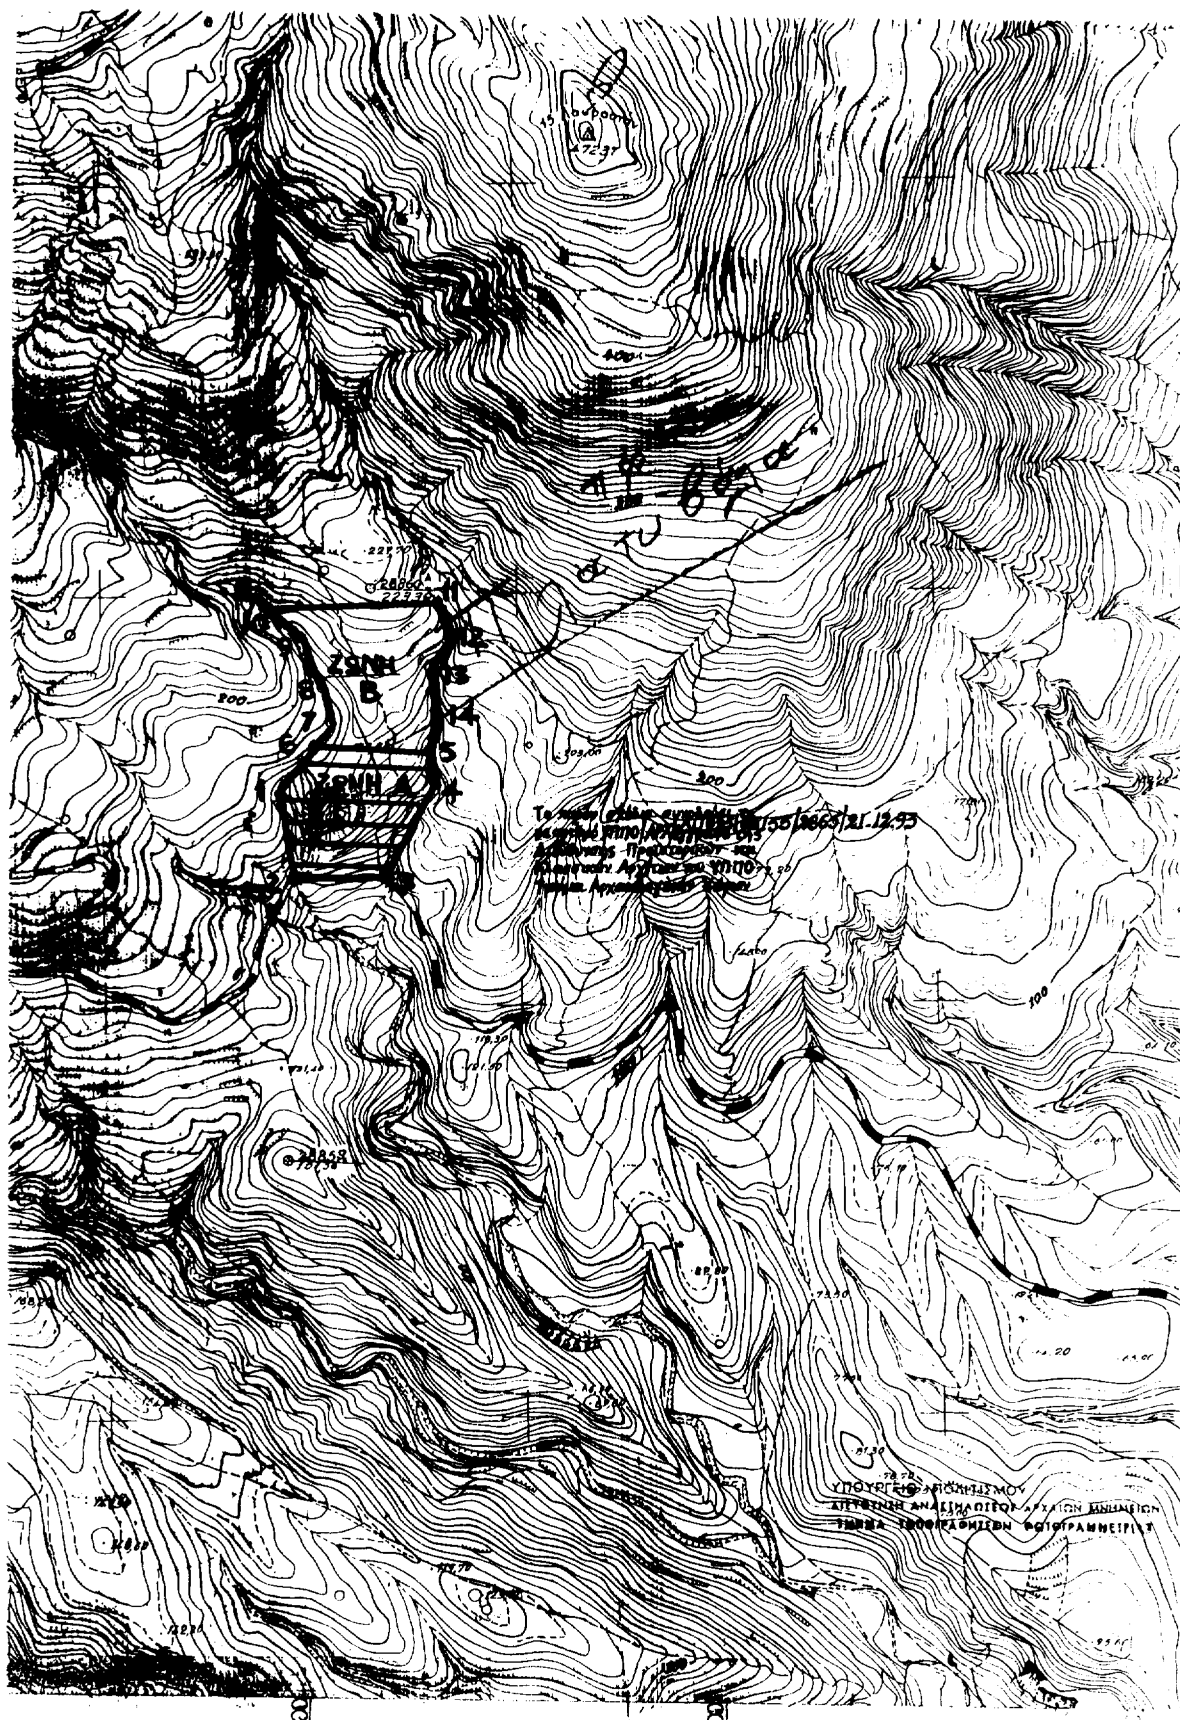
ΖΩΝΗ
Β
ΖΩΝΗ Α
200
400
100

Αριθ. ΥΠΠΟ/ΑΡΧ/Α1/Φ25/65156/2864 (2)

Περιοχή Αρχ/κού Χώρου Αγίας Γαλήνης (περιοχή Κοινότητας Αγίας Γαλήνης επαρχίας Αγ. Βασιλείου Ν. Ρεθύμνης νήσου Κρήτης): Καθορισμός Ζώνης Β προστασίας.

Η ΥΠΟΥΡΓΟΣ ΠΟΛΙΤΙΣΜΟΥ

Έχοντας υπόψη:

1. Τις διατάξεις του Ν. 1558/85 (Φ.Ε.Κ 137/τ. Α'/ 26.7.85) "Κυβέρνηση και Κυβερνητικά Όργανα".
2. Την ΥΠΠΟ/ΓΝΟΣ/49610/28.11.90 Κ.Υ.Α. (Φ.Ε.Κ. 743/τ.Β'/29.11.90) "Εξαίρεση από τον περιορισμό των τριών υπογραφών".
3. Τις διατάξεις του Κ.Ν. 5351/32 "Περί Αρχαιοτήτων".
4. Τις Υ.Α. 21220/10.8.67 (Φ.Ε.Κ. 527/τ.Β'/24.8.67) και Φ. 31/36852/2942/12.10.73 (Φ.Ε.Κ. 1242/τ.Β'/ 16.10.73), με τις οποίες κηρύχτηκε ως Αρχαιολογικός Χώρος η περιοχή της Αγίας Γαλήνης.
5. Το Ν. 1892/90 (Φ.Ε.Κ. 101/τ.Α'/31.7.90) Κεφάλαιο Ι.Δ', Άρθρο 91 "Ρυθμίσεις αρμοδιότητες του Υπουργείου Πολιτισμού".
6. Την ομόφωνη γνωμοδότηση του Κεντρικού Αρχαιολογικού Συμβουλίου, όπως διατυπώθηκε στην αριθμ. 24/ 29.6.93 πράξη του.

Για την αποτελεσματικότερη προστασία και ανάδειξη του σημαντικότατου Αρχαιολογικού Χώρου Αγίας Γαλήνης, όπου τοποθετείται η αρχαία πόλη "Σουλία" καθορίζεται στην εκτός ορίων του εγκεκριμένου οικοδομικά και λοιπά λείψανα, κυρίως αρχαϊκών χρόνων) ως Ζώνη Β προστασίας του Αρχαιολογικού Χώρου η περιοχή, η οποία στο απόσπασμα χάρτη Γ.Υ.Σ. 15.000, που συνοδεύει την παρούσα Απόφαση, περικλείεται από τη γράμμη, που ενώνει τα σημεία 1-2-3-4-5-6-7-8-9-10-11-12-13-14-15-16 – ακτογραμμή – 1.

Οι συντεταγμένες των οριζόμενων στο χάρτη σημείων της Ζώνης Β δηλώνονται στο πίνακα, που επίσης συνοδεύει την παρούσα Απόφαση.

Στη Ζώνη Β η Υπηρεσία μας θα επιτρέπει από πλευράς αρχαιολογικού νόμου τη δόμηση με ειδικούς όρους και περιορισμούς, οι οποίοι διατυπώνονται σε υπό έκδοση Απόφαση μας και οι οποίοι, μετά από επεξεργασία από το συναρμόδιο Υπουργείο Περιβάλλοντος, Χωροταξίας και Δημοσίων Έργων, θα θεσμοθετηθούν με ειδικό Προεδρικό Διάταγμα, που θα προωθηθεί από τους δύο συναρμόδιους Υπουργούς Πολιτισμού και ΠΕ.ΧΩ.ΔΕ. Οποιαδήποτε, όμως, δραστηριότητα στη Ζώνη αυτή θα επιτρέπεται μόνο εφ'όσον έχει την προβλεπόμενη από τις σχετικές διατάξεις του Κ.Ν. 5351/32 "Περί Αρχαιοτήτων" προηγούμενη έγκριση και επίβλεψη της αρμόδιας Κ.Ε. Εφορίας Προϊστ. και Κλασ. Αρχ/των.

Ως προς τα αυθαίρετα κτίσματα, τα οποία εντός Αρχαιολογικού Χώρου ουδέποτε νομιμοποιούνται, αλλά υποχρεωτικά κατεδαφίζονται, κατά τις κείμενες διατάξεις (Κ.Ν. 5351/32 "Περί Αρχαιοτήτων", άρθρα 50 και 52 – Ν. 1337/ 83, Φ.Ε.Κ. 33/τ.Α'/14.3.83 "Επέκταση των πολεοδομικών σχεδίων, οικιστική ανάπτυξη και σχετικές ρυθμίσεις", άρθρα 15 παράγραφος 2στ, 16 παράγραφος 2 και 17 παράγραφος 1), επιβάλλεται πάντοτε η άμεση κατεδάφιση τους. Είναι αυτονόητο ότι, επειδή η έγκριση ή μη της πρώτιστα κάτα νόμο αρμόδιας για περιοχή Αρχαιολογικού Χώρου Υπηρεσίας μας χωρεί ανεξάρτητα και αυτοτελώς από οποιασδήποτε άλλη έγκριση συναρμόδιας και αυτοτελώς από οποιαδήποτε άλλη έγκριση συναρμόδιας αρχής, της οποίας και κατισχύει, κάθε συναρμόδια Υπηρεσία θα πρέπει, στα πλαίσια της αρμοδιότητας και δικαιοδοσίας της, να υλοποιεί με κάθε μέσο την εκ του νόμου επιβαλλόμενη, για την προστασία του παραπάνω οριοθετούμενου Αρχαιολογικού Χώρου Αγ. Γαλήνης και της φυσιογνωμίας του, άμεση διακοπή εργασιών οποιουδήποτε μη επιτρεπόμενου έργου και την άμεση κατεδάφιση ή καθαίρεση οποιουδήποτε εντός αυτού κτίσματος ή κατασκευής, το οποίο δεν έχει την έγκριση της αρμόδιας Υπηρεσίας μας.

Από τις διατάξεις της απόφασης αυτής δεν προκαλείται δαπάνη σε βάρος του Κρατικού Προϋπολογισμού

Η απόφαση αυτή να δημοσιευθεί στην Εφημερίδα της Κυβερνήσεως.


Αθήνα, 21 Δεκεμβρίου 1993

Η ΥΠΟΥΡΓΟΣ

ΑΜΑΛΙΑ – ΜΑΡΙΑ (ΜΕΛΙΝΑ) ΜΕΡΚΟΥΡΗ

ΖΩΝΗ Β'

ΣΗΜΕΙΟ α/α	ΔΙΑΓΡΑΜΜΑ 1:5.000	Φ.Χ. 1:50.000	ΣΥΝ/ΝΗ Χ [m]	ΣΥΝ/ΝΗ Ψ [m]	ΑΠΟΣΤΑΣΗ ΜΕΤΑΞΥ ΣΗΜΕΙΩΝ ΣΗΜΕΙΑ	ΑΠΟΣΤΑΣΗ [m]
1	9544,2	ΜΕΛΑΜΠΕΣ	20389.7	–16963.1	1–2	104.30
2	9534,2	ΜΕΛΑΜΠΕΣ	20375.3	–16859.8	2–3	297.19
3	9534,8	ΜΕΛΑΜΠΕΣ	20436.1	–16568.9	3–4	77.76
4	9534,8	ΜΕΛΑΜΠΕΣ	20384.2	–16511	4–5	22.80
5	9534,8	ΜΕΛΑΜΠΕΣ	20390.2	–16489	5–6	38.12
6	9534,8	ΜΕΛΑΜΠΕΣ	20428.2	–16486	6–7	145.81
7	9534,8	ΜΕΛΑΜΠΕΣ	20510.0	–16365.3	7–8	131.21
8	9534,8	ΜΕΛΑΜΠΕΣ	20617.8	–16440.1	8–9	39.82
9	9534,8	ΜΕΛΑΜΠΕΣ	20629.7	–16478.1	9–10	53.90
10	9534,8	ΜΕΛΑΜΠΕΣ	20683.6	–16478.1	10–11	40.22
11	9534,8	ΜΕΛΑΜΠΕΣ	20699.6	–16515	11–12	84.68
12	9534,8	ΜΕΛΑΜΠΕΣ	20677.7	–16596.8	12–13	86.69
13	9534,8	ΜΕΛΑΜΠΕΣ	20623.8	–16664.7	13–14	166.57
14	9534,8	ΜΕΛΑΜΠΕΣ	20583.8	–16826.4	14–15	115.89
15	9544,2	ΜΕΛΑΜΠΕΣ	20625.3	–16934.6	15–16	107.45
16	9544,2	ΜΕΛΑΜΠΕΣ	20687.1	–17022.5		

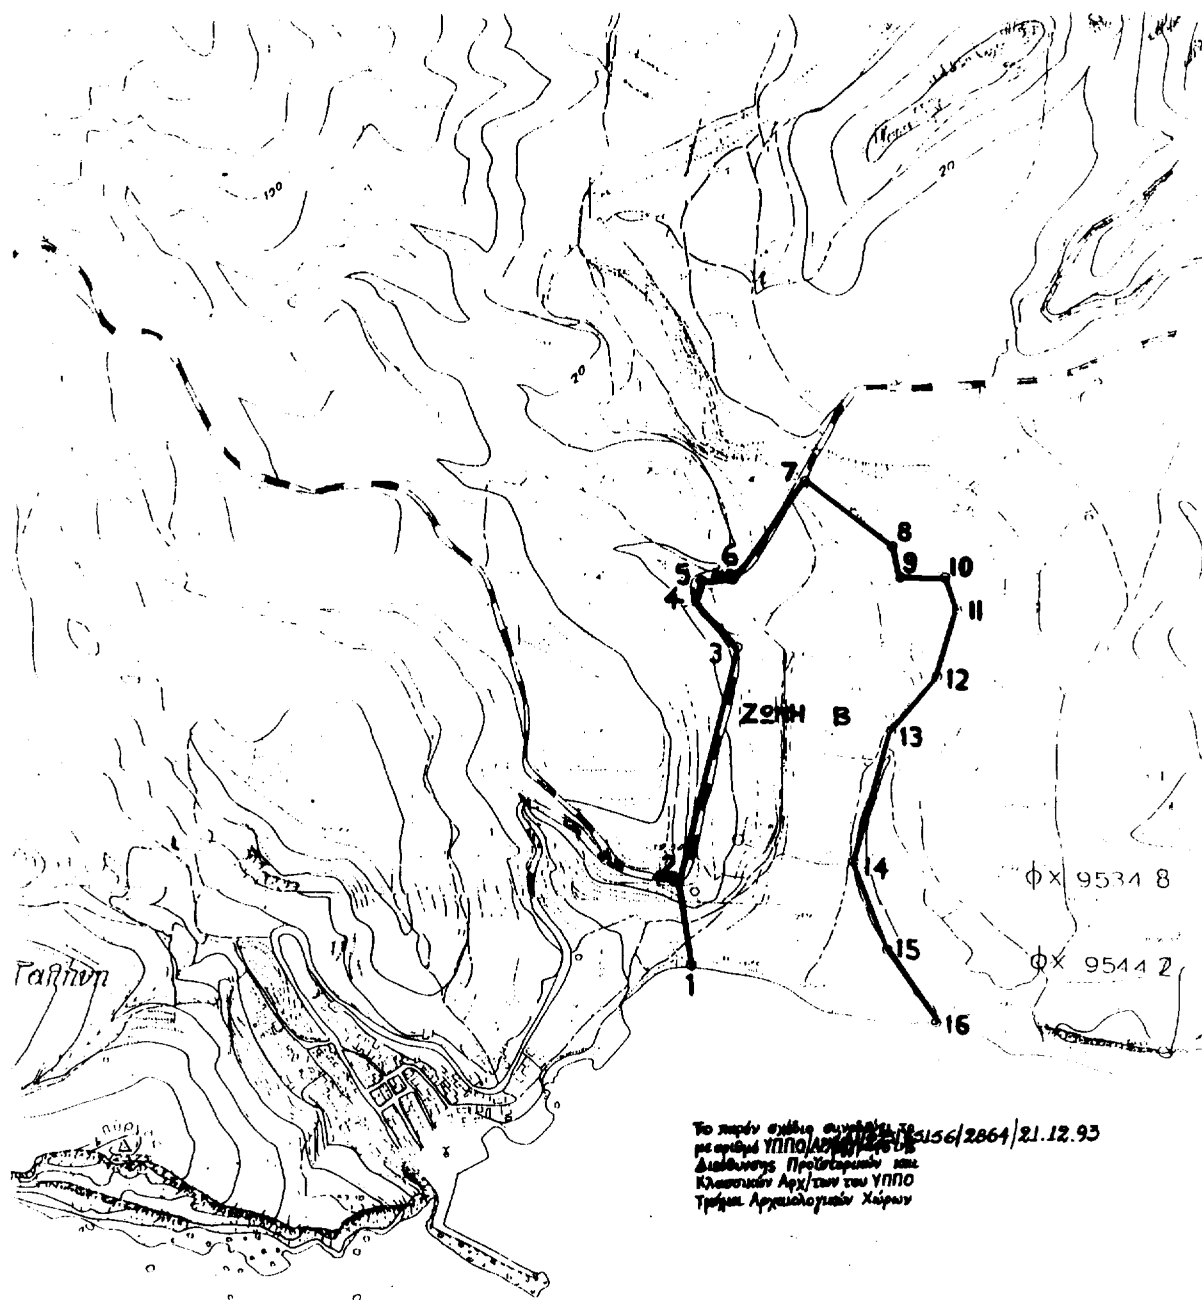

ΥΠΟΥΡΓΕΙΟ ΠΟΛΙΤΙΣΜΟΥ
ΔΙΕΥΘΥΝΣΗ ΑΝΑΣΤΗΛΩΣΕΩΣ ΑΡΧΑΙΩΝ ΜΝΗΜΕΙΩΝ
ΤΜΗΜΑ ΤΟΠΟΓΡΑΦΗΣΕΩΝ ΦΩΤΟΓΡΑΜΜΕΤΡΙΑΣ

Ό ρ μ ο ς   Μ ε σ α ρ ά

Αριθ. ΥΠΠΟ/ΑΡΧ/Α1/Φ43/66618/2919 π.ε. (3)

Χαρακτηρισμός νήσου Ρήνειας ως Αρχαιολογικού Χώρου.

Η ΥΠΟΥΡΓΟΣ ΠΟΛΙΤΙΣΜΟΥ

Έχοντας υπόψη:

1. Τις διατάξεις του Ν. 1558/85 (ΦΕΚ 137/τ. Α'/ 26.7.85) «Κυβέρνηση και Κυβερνητικά Όργανα».
2. Τις διατάξεις του Κ.Ν. 5351/32 «περί Αρχαιοτήτων».
3. Την ΥΠΠΟ/ΓΝΟΣ 49610/28.11.90 (ΦΕΚ 743/Β/ 29.11.90) «Εξαίρεση από τον περιορισμό των τριών υπογραφών».
4. Την ομόφωνη γνωμοδότηση του Τοπικού Συμβουλίου, Μνημείων Νήσων, όπως διατυπώθηκε στην αριθ. 29/ 1.12.93 Πράξη του, αποφασίζουμε:

Κηρύσσουμε, ως αρχαιολογικό χώρο ολόκληρη τη νήσο Ρήνεια, στα Δυτικά της Δήλου για λόγους προστασίας των σωζομένων αρχαίων λειψάνων της (οικοδομήματα – ιερά – νεκροταφεία κ.λπ.).

Από τις διατάξεις της παρούσας απόφασης δεν προκαλείται δαπάνη σε βάρος του Κρατικού προϋπολογισμού.


Η απόφαση αυτή να δημοσιευθεί στην Εφημερίδα της Κυβερνήσεως.

Αθήνα, 19 Ιανουαρίου 1994

Η ΥΠΟΥΡΓΟΣ

ΑΜΑΛΙΑ – ΜΑΡΙΑ (ΜΕΛΙΝΑ) ΜΕΡΚΟΥΡΗ

ΝΗΣΟΣ ΡΗΝΕΙΑ
(ΜΕΓΑΛΗ ΔΗΛΟΣ)

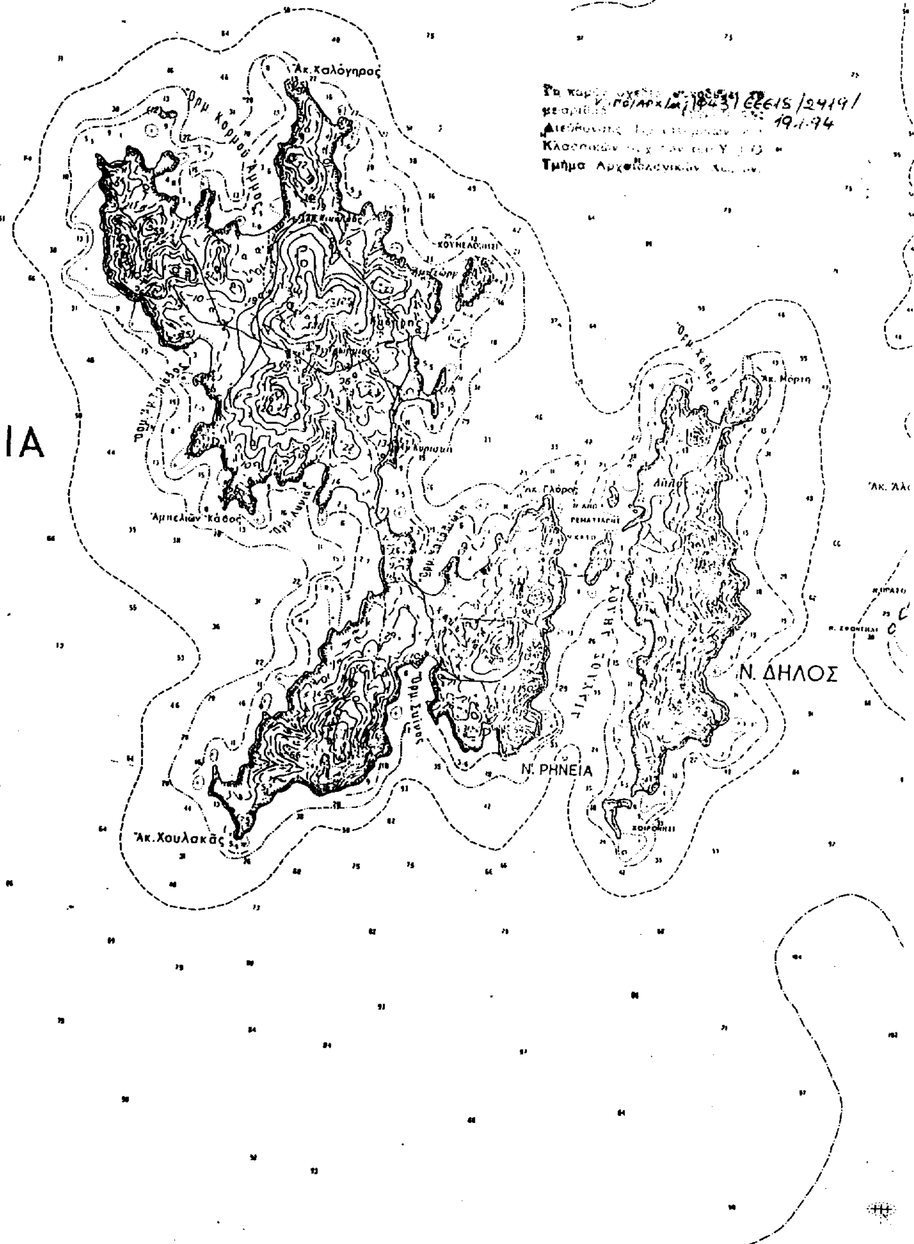

ΕΘΝΙΚΟ ΤΥΠΟΓΡΑΦΕΙΟ

Εκδίδει την ΕΦΗΜΕΡΙΔΑ ΤΗΣ ΚΥΒΕΡΝΗΣΕΩΣ από το 1833

Διεύθυνση : Καποδιστρίου 34
Ταχ. Κώδικας : 104 32
TELEX : 22.3211 YPET GR
FAX : 5234312

Οι υπηρεσίες του **ΕΘΝΙΚΟΥ ΤΥΠΟΓΡΑΦΕΙΟΥ** λειτουργούν καθημερινά από **8.00'** έως **13.00'**

ΧΡΗΣΙΜΕΣ ΠΛΗΡΟΦΟΡΙΕΣ

* Πώληση ΦΕΚ όλων των Τευχών Σολωμού 51 τηλ.: 52.39.762
* ΒΙΒΛΙΟΘΗΚΗ: Σολωμού 51 τηλ.: 52.48.188
* Για φωτοαντίγραφα παλαιών τευχών στην οδό Σολωμού 51 τηλ.: 52 48 141
* Τμήμα πληροφόρησης: Για τα δημοσιεύματα των ΦΕΚ Σολωμού 51 τηλ. 52.25.713 – 52.49.547

* Οδηγίες για δημοσιεύματα Ανωνύμων Εταιρειών και ΕΠΕ τηλ.: 52.48.785

Πληροφορίες για δημοσιεύματα Ανωνύμων Εταιρειών και ΕΠΕ τηλ.: 52.25.761

* Αποστολή ΦΕΚ στην επαρχία με καταβολή της αξίας του δια μέσου Δημοσίου Ταμείου Για πληροφορίες: τηλ.: 52.48.320

Τιμές κατά τεύχος της ΕΦΗΜΕΡΙΔΑΣ ΤΗΣ ΚΥΒΕΡΝΗΣΕΩΣ:

Κάθε τεύχος μέχρι 8 σελίδες δρχ. 100. Από 9 σελίδες μέχρι 16 δρχ. 150, από 17 έως 24 δρχ. 200

Από 25 σελίδες και πάνω η τιμή πώλησης κάθε φύλλου (8σέλιδου ή μέρους αυτού) αυξάνεται κατά 50 δρχ.

Μπορείτε να γίνετε συνδρομητής για όποιο τεύχος θέλετε. Θα σας αποστέλλεται με το Ταχυδρομείο.

ΕΤΗΣΙΕΣ ΣΥΝΔΡΟΜΕΣ

Κωδικός αριθ. κατάθεσης στο Δημόσιο Ταμείο 2531			Κωδικός αριθ. κατάθεσης στο Δημόσιο Ταμείο 3512	
Η ετήσια συνδρομή είναι:			Ποσοστό 5% υπέρ του Ταμείου Αλληλοβοηθείας του Προσωπικού (ΤΑΠΕΤ)	
α) Για το Τεύχος Α'	Δρχ.	15.000	Δρχ.	750
β) » » » Β'	»	30.000	»	1.500
γ) » » » Γ'	»	10.000	»	500
δ) » » » Δ'	»	30.000	»	1.500
ε) » » » Αναπτυξιακών Πράξεων	»	20.000	»	1.000
στ) » » » Ν.Π.Δ.Δ.	»	10.000	»	500
ζ) » » » ΠΑΡΑΡΤΗΜΑ	»	5.000	»	250
η) » » » Δελτ. Εμπ.& Βιομ. Ιδ.	»	10.000	»	500
θ) » » » Αν. Ειδικού Δικαστηρίου	»	3.000	»	150
ι) » » » Α.Ε. & Ε.Π.Ε.	»	200.000	»	10.000
ια) Για όλα τα Τεύχη εκτός ΤΑΕ-ΕΠΕ	»	100.000	»	5.000

Πληροφορίες: τηλ. 52.48.320

ΑΠΟ ΤΟ ΕΘΝΙΚΟ ΤΥΠΟΓΡΑΦΕΙΟ